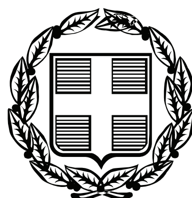


ΕΦΗΜΕΡΙΣ ΤΗΣ ΚΥΒΕΡΝΗΣΕΩΣ

ΤΗΣ ΕΛΛΗΝΙΚΗΣ ΔΗΜΟΚΡΑΤΙΑΣ

ΤΕΥΧΟΣ ΤΕΤΑΡΤΟ **Αρ. Φύλλου 491**

10 Οκτωβρίου 2007

ΠΕΡΙΕΧΟΜΕΝΑ

ΑΠΟΦΑΣΕΙΣ

ΑΠΟΦΑΣΕΙΣ

Αριθμ. 1785 (1)

Ανάκληση της υπ' αριθμ. 434/26.6.2000 (Φ.Ε.Κ 444/Δ΄/18.7.2000) απόφασης του Γενικού Γραμμ. Περιφέρειας Αττικής «Περί κήρυξης αναδασωτέας εκτάσεως» 8,150 στρ. στη θέση «Σαμοχείλι» του Δήμου Αυλώνα, του Νομού Αττικής.

Ο ΓΕΝΙΚΟΣ ΓΡΑΜΜΑΤΕΑΣ ΠΕΡΙΦΕΡΕΙΑΣ ΑΤΤΙΚΗΣ

Έχοντας υπόψη:

1. Τις διατάξεις:

α) Του άρθρου 117 παρ. 3 του Συντάγματος της Ελλάδος.

β) Του ν. 3200/1955 «περί διοικητικής αποκεντρώσεως» όπως αυτές τροποποιήθηκαν μεταγενέστερα.

γ) Του ν. 2503/1997 «Διοίκηση, οργάνωση, στελέχωση της Περιφέρειας κ.λπ.».

δ) Του ν. 998/1979 «Περί προστασίας των Δασών και των Δασικών εν γένει εκτάσεων της Χώρας» και ειδικότερα:

δα) Του άρθρου 41 παρ. 1

δβ) Του άρθρου 38 παρ. 1

δγ) Των άρθρων 43 και 44

ε) Του ν. 3208/2003

2. Την υπ' αριθμ. 1099/26.10.2004 διαταγή του Υπουργού Αγρ. Ανάπτυξης και Τροφίμων.

3. Την υπ' αριθμ. 577/7.2.2000 Πράξη Χαρακτηρισμού του Δασάρχη Καπανδριτίου και την υπ' αριθμ. 76/2006 οριστική και τελεσίδικη απόφαση της Α/θμιας Επιτροπής Επίλυσης Δασικών Αμφισβητήσεων Ανατολικής Αττικής, με την οποία έκταση εμβαδού 8,150 στρ., που περιλαμβάνεται στην ανωτέρω πράξη χαρακτηρισμού κρίθηκε με την ενδικοφανή διαδικασία του άρθρου 14 του ν. 998/1979 ως μη δασική, ήτοι αγροτική της παρ. 6α του άρθρου 3 του ν. 998/1979.

4. Το υπ' αριθμ. 863/12.3.2007 έγγραφο της Δ/νσης Δασών Ανατ. Αττικής με το οποίο βεβαιώνεται ότι η ανωτέρω υπ' αριθμ. 76/2006 απόφαση της Α΄/θμιας Ε.Ε.Δ.Α. Ανατ. Αττικής κατέστη οριστική και τελεσίδικη.

5. Τις διατάξεις ειδικότερα του ν. 3208/2003, άρθρ. 21 παρ. 2, σύμφωνα με τις οποίες εκτάσεις που έχουν κριθεί με τη διαδικασία του άρθρου 14 του ν. 998/1979 ως μη δασικές, δεν υπάγονται στις διατάξεις του Δασικού Κώδικα, τυχόν δε αποφάσεις με τις οποίες οι εν λόγω εκτάσεις κηρύχθηκαν αναδασωτέες, αίρονται υποχρεωτικά, με πράξη του αρμοδίου οργάνου.

6. Την υπ' αριθμ. 1422/24.4.2007 πρόταση του Δασαρχείου Καπανδριτίου, με την οποία σύμφωνα με τα ανωτέρω προτείνεται η ανάκληση της ανωτέρω υπ' αριθμ. 434/26.6.2000 (Φ.Ε.Κ 444/Δ΄/18.7.2000) απόφασης του Γενικού Γραμμ. Περιφέρειας Αττικής «Περί κήρυξης αναδασωτέας εκτάσεως» 8,150 στρ. στη θέση «Σαμοχείλι» του Δήμου Αυλώνα, Νομού Αττικής, για την οποία είχε εκδοθεί η υπ' αριθμ. 577/7.2.2000 Πράξη Χαρακτηρισμού του Δασάρχη Καπανδριτίου, η οποία ακυρώθηκε με την υπ' αριθμ. 76/2006 οριστική και τελεσίδικη απόφαση της Α/βάθμιας Επιτροπής Επίλυσης Δασικών Αμφισβητήσεων Ανατ. Αττικής και χαρακτήρισε την έκταση αυτή των 8,150 στρ. ως μη δασική (αγροτική έκταση) της παρ. 6α του άρθρου 3 του ν. 998/1979, γεγονός που κατέστησε την πιο πάνω απόφαση κήρυξης ανακλητέα ως εκδοθείσα κατά πλάνη περί τα πραγματικά και νομικά δεδομένα.

7. Τις γενικές διατάξεις του διοικητικού δικαίου περί ανάκλησης των πράξεων της διοίκησης που έχουν εκδοθεί κατά πλάνη περί τα πραγματικά και νομικά δεδομένα, αποφασίζουμε:

Ανακαλούμε την υπ' αριθμ. 434/26.6.2000 (Φ.Ε.Κ. 444/Δ΄/18.7.2000) απόφαση του Γενικού Γραμμ. Περιφέρειας Αττικής «Περί κήρυξης αναδασωτέας εκτάσεως» 8,150 στρ. στη θέση «Σαμοχείλι» του Δήμου Αυλώνα Νομού Αττικής, για τους λόγους που αναφέρονται στο σκεπτικό της παρούσας. Για την έκταση αυτή των 8,150 στρ., είχε εκδοθεί η υπ' αριθμ. 577/26.6.2000 Πράξη Χαρακτηρισμού του Δασάρχη Καπανδριτίου, η οποία ακυρώθηκε όμως με την υπ' αριθμ. 76/2006 οριστική και τελεσίδικη

απόφαση της Α΄/βάθμιας Επιτροπής Επίλυσης Δασικών Αμφισβητήσεων Ανατ. Αττικής, εκδοθείσα κατ' εφαρμογή του άρθρου 14 του ν. 998/1979, βάσει της οποίας η έκταση αυτή των 8,150 στρ. κρίθηκε ως μη δασική της παρ. 6α του άρθρου 3 του ν. 998/1979. Επομένως η ως άνω απόφαση κήρυξης του Γενικού Γραμματέα Περιφέρειας Αττικής απώλεσε την αιτιολογική της βάση εκδοθείσα κατά πλάνη περί τα πραγματικά και νομικά δεδομένα.

Η απόφαση αυτή να δημοσιευθεί στην Εφημερίδα της Κυβερνήσεως.

Αγία Παρασκευή, 13 Ιουνίου 2007

Ο Γενικός Γραμματέας Περιφέρειας
ΧΑΡΑΛΑΜΠΟΣ ΜΑΝΙΑΤΗΣ

Αριθμ. 3498 (2)

Καθορισμός των ορίων αιγιαλού και παραλίας στη θέση «Μπιτζιλί-Ξέρες-Πλατανάκι», Δήμου Πόρου Τροιζηνίας, Νομ. Πειραιά.

Ο ΓΕΝΙΚΟΣ ΓΡΑΜΜΑΤΕΑΣ ΠΕΡΙΦΕΡΕΙΑΣ ΑΤΤΙΚΗΣ

Έχοντας υπόψη:

1. Τις διατάξεις των άρθρων 3, 4 και 5 του ν. 2971/ 2001 (ΦΕΚ 285/τ.Α΄/19.12.2001) «Περί αιγιαλού και παραλίας» και ιδίως το άρθρο 9 παρ. 1 του ως άνω νόμου, καθώς και το γεγονός ότι:

α) Πρόκειται για περιοχή η οποία βρίσκεται στο Δήμο Πόρου Τροιζηνίας και συγκεκριμένα στη θέση «Μπιτζιλί - Ξέρες - Πλατανάκι».

β) Τα υψόμετρα πλησίον της ακτογραμμής είναι χαμηλά και κυμαίνονται από 2 έως 9 μέτρα (φρύδι πρανούς).

γ) Η ακτογραμμή στο μεγαλύτερο μέρος της αποτελείται από βότσαλα. Βραχώδη χαρακτήρα παρουσιάζει μεταξύ των κορυφών 5 και 8 καθώς και μεταξύ 18 και 20.

δ) Η περιοχή επηρεάζεται από νότιους κυρίως ανέμους.

ε) Η ισοβαθής των 50 μέτρων αναπτύσσεται σε απόσταση 600 με 700 μέτρων περίπου από την ακτογραμμή.

στ) Την από 17.5.2007 βεβαίωση του Πολεοδομικού Γραφείου Πόρου της Νομαρχιακής Αυτοδιοίκησης Αθηνών - Πειραιώς, σύμφωνα με την οποία η περιοχή «Μπιτζιλί-Ξέρες-Πλατανάκι του Δήμου Πόρου Τροιζηνίας βρίσκεται στην εκτός σχεδίου περιοχή και δεν έχουν θεσμοθετηθεί χρήσεις γης από Γενικό Πολεοδομικό Σχέδιο ή Ζώνη Οικισμού Ελέγχου -σε ολόκληρη την Τροιζηνία δεν υφίσταται Κτηματολόγιο- στην περιοχή «Μπιτζιλί-Ξέρες-Πλατανάκι του Δήμου Πόρου Τροιζηνίας δεν υπάρχουν ευπαθή οικοσυστήματα ή προστατευόμενες περιοχές.

2. Τις διατάξεις του άρθρου 1 του ν.δ. 439/1970 «περί συμπληρώσεως των διατάξεων περί αιγιαλού».

3. Τις διατάξεις του άρθρου 5 του ν. 3200/1955 «περί διοικητικής αποκέντρωσης» όπως αυτές τροποποιήθηκαν και ισχύουν σήμερα με τα ν.δ. 532/1970, β.δ. 704/1970, β.δ. 705/1970, β.δ. 192/1972, π.δ. 71/1984, π.δ. 347/1986, ν. 2026/1992 και π.δ. 97/1993.

4. Τις διατάξεις του άρθρου 19 παραγρ. 5 ν. 2344/1995, του άρθρου 52 παρ. 5 ν. 2218/1994, του άρθρου 4 παρ. 7 του ν. 2240/1994, δυνάμει των οποίων αρμοδιότητες του Υπουργείου Οικονομικών που είχαν μεταβιβασθεί στους Νομάρχες, ανήκουν στον Περιφερειακό Δ/ντή, σε συνδυασμό με αυτές του άρθρου 14 παρ. 2 του ν. 2399/1996 με τις οποίες προβλέπεται η κατάργηση των θέσεων των Περ/κων Δ/ντών, οι αρμοδιότητες πλέον του οποίου περιήλθαν στο Γενικό Γραμματέα της Περιφέρειας και ασκούνται από τον Αναπληρωτή Περ/κό Δ/ντή.

5. Τις διατάξεις του τετάρτου εδαφίου της παρ. 2 του άρθρου 1 και της παρ. 6 του ιδίου άρθρου του ν. 2503/1997 «Διοίκηση, οργάνωση, στελέχωση της Περιφέρειας, ρύθμιση θεμάτων για την Τοπική Αυτοδιοίκηση και άλλες διατάξεις» (ΦΕΚ 107/Α), σύμφωνα με τις οποίες οι Περιφερειακές Υπηρεσίες του Υπουργείου Οικονομικών, που συγκροτούσαν την Περιφερειακή Διοίκηση του Νομού ή της Νομαρχίας, δεν υπήχθησαν στην ενιαία οργανική μονάδα της Περιφέρειας, ούτε καταργήθηκαν, αλλά αποτελούν από 1.9.1997, Υπηρεσίες του Υπουργείου Οικονομικών.

6. Το υπ' αριθμ. 28979/31.7.1997 έγγραφο της Δ/νσης Διοίκησης του Υπ. Εσωτερικών Δημ. Διοίκησης και Αποκέντρωσης, σύμφωνα με το οποίο οι αρμοδιότητες του Γενικού Γραμματέα της Περιφέρειας σε θέματα Υπηρεσιών του Υπουργείου Οικονομικών μεταφέρονται από 1.9.1997 στον Υπουργό Οικονομικών.

7. Την υπ' αριθμ. 14650/ΔΙΟΕ 85/17.3.2004 (ΦΕΚ 519 τ.Β΄/17.3.2004) κοινή απόφαση των Πρωθυπουργού και Υπουργού Οικονομικών, περί καθορισμού αρμοδιοτήτων του Υφυπουργού Οικονομίας και Οικονομικών, όπως τροποποιήθηκε με την υπ' αριθμ. 5733/ΔΙΟΕ 179/9.2.2006 (ΦΕΚ 204/13.2.2006 (τ. Β΄) όμοια.

8. Το υπ' αριθμ. 1030067/296/Α0006/7.4.2004 έγγραφο της Δ/νσης Οργάνωσης της Γενικής Δ/νσης Διοικητικής Υποστήριξης του Υπουργείου Οικονομίας και Οικονομικών «Διευκρινίσεις για τις αρμοδιότητες των Υφυπουργών Οικονομίας και Οικονομικών που περιέρχονται από 10.4.2004 στους Γεν. Γραμματείς Περιφερειών».

9. Τις διατάξεις της παρ. 21 του άρθρου 46 του ν. 3220/2004 «Μέτρα αναπτυξιακής και κοινωνικής πολιτικής - αντικειμενοποίηση του φορολογικού ελέγχου και άλλες διατάξεις» με την οποία ορίζεται η 10η Απριλίου 2004 ως ημερομηνία περιέλευσης αρμοδιοτήτων του Υπουργείου μας στους Γενικούς Γραμματείς των Διοικητικών Περιφερειών της χώρας.

10. Το τοπογραφικό διάγραμμα σε 1 πινακίδα με κλίμακα 1:500 της περιοχής «Μπιτζιλί-Ξέρες-Πλατανάκι», Δήμου Πόρου Τροιζηνίας, Ν. Πειραιά., που συντάχθηκε τον Φεβρουάριο του 2007 από τον Τοπογράφο Μηχανικό Γεράσιμο Φ. Πανάγο.

11. Την από 11.5.2007 Έκθεση Επιτροπής καθορισμού των ορίων αιγιαλού και παραλίας.

12. Τη σύμφωνη του Γενικού Επιτελείου Ναυτικού, που διατυπώθηκε στο με αριθμό Φ. 544.5/599/07/Σ.8849/ 9.7.2007/ΓΕΝ/Δνση Α2/τμήμα Ιε, έντυπο σήμα του, αποφασίζουμε:

1. Επικυρώνουμε την από 11 Μαΐου 2007 Έκθεση Επιτροπής καθορισμού των ορίων αιγιαλού και παραλίας, καθώς και το από Φεβρουάριο του 2007 τοπογραφικό διάγραμμα σε μία πινακίδα που την συνοδεύει, το οποίο συντάχθηκε από τον Τοπογράφο Μηχανικό Γεράσιμο Φ. Πανάγο και επί του οποίου η παραπάνω Επιτροπή καθόρισε με κόκκινη συνεχή πολυγωνική γραμμή με στοιχεία 1,2,3,..., 18,19,20 της οποίας οι κορυφές καθορίζονται με συντεταγμένες του Κρατικού δικτύου Γ.Υ.Σ., τα όρια του αιγιαλού στη θέση «Μπιτζλί-Ξέρες-Πλατα-

νάκι», Δήμου Πόρου Τροιζηνίας, Ν. Πειραιά και με κίτρινη συνεχή πολυγωνική γραμμή με στοιχεία Γ,2΄,3',....18',19',20' της οποίας οι κορυφές καθορίζονται με συντεταγμένες του κρατικού δικτύου Γ.Υ.Σ., τα όρια της παραλίας στην ίδια θέση.

Η απόφαση αυτή μαζί με την από 11.5.2007 Έκθεση Επιτροπής καθώς και το από Φεβρουάριο του 2007 τοπογραφικό διάγραμμα που προαναφέραμε, να δημοσιευθούν στην Εφημερίδα της Κυβερνήσεως.

Πειραιάς, 23 Αυγούστου 2007

Ο Γενικός Γραμματέας Περιφέρειας
ΧΑΡΑΛΑΜΠΟΣ ΜΑΝΙΑΤΗΣ

ΕΚΘΕΣΗ ΕΠΙΤΡΟΠΗΣ ΚΑΘΟΡΙΣΜΟΥ
ΤΩΝ ΟΡΙΩΝ ΑΙΓΙΑΛΟΥ ΚΑΙ ΠΑΡΑΛΙΑΣ
του άρθρου 3 του ν. 2971/2001 ΦΕΚ 285/19.12.2901 τ. Α΄

Για τον καθορισμό των ορίων Αιγιαλού και Παραλίας, στη θέση «Μπιτζιλί-Ξέρες- Πλατανάκι» του Δήμου Πόρου Τροιζηνίας, Ν. Πειραιά.

Στην Τροιζηνία, σήμερα την 11.5.2007 ημέρα Παρασκευή, οι παρακάτω υπογράφοντες:

α) Μεγρέμης Χαράλαμπος, ΠΕ/Α΄ Πολιτικός Μηχανικός, Διευθυντής της Κτηματικής Υπηρεσίας Πειραιά, ως Πρόεδρος,

β) Αβραάμ Γεώργιος, ΠΕ/Β΄ Τοπογράφος Μηχανικός, της Κτηματικής Υπηρεσίας Πειραιά, ως Μέλος,

γ) Καρδαμήτση Κ., ΠΕ/Α΄ Πολιτικός Μηχανικός, Διευθύντρια Χωροταξίας & Περιβάλλοντος της Γενικής Γραμματείας Περιφέρειας Αττικής, ως Μέλος, (απούσα),

δ) Οικονομοπούλου Κων/να Αρχιτέκνων Μηχανικός Διευθύντρια Πολεοδομίας της Νομαρχιακής Αυτοδιοίκησης Πειραιά, ως Μέλος (απούσα),

ε) Ξυπολυτάκος Παναγιώτης - Υποπλοίαρχος Λ/Σ, Διοικητής Υπολιμεναρχείου Ερμιόνης, ως Μέλος,

που αποτελούμε την παραπάνω επιτροπή καθορισμού των ορίων Αιγιαλού και Παραλίας, δυνάμει του άρθρου 3 του ν. 2971/2001 (Φ.Ε.Κ. 285 τ. Α΄/19.12.2001) και της υπ' αριθμ. 4374/6.12.2006 απόφασης του Γενικού Γραμματέα Περιφέρειας Αττικής «Περί Συστάσεως Επιτροπής Καθορισμού των Ορίων του Αιγιαλού», συγκληθείσα κατόπιν της υπ' αριθμ. 2270/8.5.2007 πρόσκλησης του Προέδρου της Επιτροπής μεταβήκαμε σήμερα στις 11.5.2007, ημέρα Παρασκευή και ώρα 10:00 στην περιοχή «Μπιτζιλί-Ξέρες-Πλατανάκι» του Δήμου Πόρου Τροιζηνίας, Ν. Πειραιά, και αφού λάβαμε υπόψη:

1) Την από 21.2.2007 αίτηση της Στάικου Αναστασίας.

2) Το τοπογραφικό διάγραμμα σε 1 πινακίδα με κλίμακα 1:500 της περιοχής «Μπιτζιλί-Ξέρες-Πλατανάκι», του Δήμου Πόρου Τροιζηνίας, Ν. Πειραιά, που συντάχθηκε τον Φεβρουάριο του 2007 από τον Τοπογράφο Μηχανικό Γεράσιμο Φ. Πανάγο.

3) Τη σχετική Δικαστηριακή και Διοικητική Νομολογία και τις διατάξεις του ν. 2971/2001, όπως ισχύει σήμερα και ειδικότερα το άρθρο 9, ήτοι:

α) Πρόκειται για περιοχή η οποία βρίσκεται στο Δήμο Πόρου Τροιζηνίας και συγκεκριμένα στη θέση «Μπιτζιλί - Ξέρες - Πλατανάκι».

β) Τα υψόμετρα πλησίον της ακτογραμμής είναι χαμηλά και κυμαίνονται από 2 έως 9 μέτρα (φρύδι πρανούς).

γ) Η ακτογραμμή στο μεγαλύτερο μέρος της αποτελείται από βότσαλα. Βραχώδη χαρακτήρα παρουσιάζει μεταξύ των κορυφών 5 και 8 καθώς και μεταξύ 18 και 20.

δ) Η περιοχή επηρεάζεται από νότιους κυρίως ανέμους.

ε) Η ισοβαθής των 50 μέτρων αναπτύσσεται σε απόσταση 600 με 700 μέτρων περίπου από την ακτογραμμή.

στ) Την από 17.5.2007 βεβαίωση του Πολεοδομικού Γραφείου Πόρου της Νομαρχιακής Αυτοδιοίκησης Αθηνών - Πειραιώς σύμφωνα με την οποία η περιοχή «Μπιτζιλί-Ξέρες-Πλατανάκι» του Δήμου Πόρου Τροιζηνίας βρίσκεται στην εκτός σχεδίου περιοχή και δεν έχουν θεσμοθετηθεί χρήσεις γης από Γενικό Πολεοδομικό Σχέδιο ή Ζώνη Οικισμού Ελέγχου -σε ολόκληρη την Τροιζηνία δεν υφίσταται Κτηματολόγιο- στην περιοχή «Μπιτζιλί-Ξέρες-Πλατανάκι» του Δήμου Πόρου Τροιζηνίας δεν υπάρχουν ευπαθή οικοσυστήματα ή προστατευόμενες περιοχές.

4) Την μετά επιτόπιο μετάβαση σχηματισθείσα αντίληψη για το πλάτος της βρεχόμενης ζώνης της ξηράς και ύστερα από διαλογική συζήτηση αποφασίζει:

1. Καθορίζει επί του παραπάνω διαγράμματος την οριογραμμή του Αιγιαλού με ερυθρά συνεχή πολυγωνική γραμμή, με στοιχεία 1,2,3,...., 18,19,20 της οποίας οι κορυφές καθορίζονται με συντεταγμένες του κρατικού Δικτύου ΓΥΣ.

2. Καθορίζει την οριογραμμή της παραλίας με κίτρινη συνεχή πολυγωνική γραμμή με στοιχεία 1΄,2΄,3΄,.....,18,19,2 0΄, της οποίας οι κορυφές καθορίζονται με συντεταγμένες του κρατικού Δικτύου ΓΥΣ, με σταθερό πλάτος ζώνης 10 μέτρων, επειδή θεωρείται απαραίτητη λόγω της φύσης της συνεχόμενης προς τον Αιγιαλό ξηράς και της αδυναμίας να εξυπηρετηθούν από τον Αιγιαλό οι σκοποί της παραγράφου 2 του άρθρου 1 του ν. 2971/2001 δηλαδή, ότι ο Αιγιαλός και η Παραλία εκτός του κυρίου και αρχικού προορισμού αυτών, που είναι η επικοινωνία από τη θάλασσα προς τη ξηρά και αντίθετα, δύναται να χρησιμεύσουν και για άλλους σκοπούς, δηλ. συγκοινωνιακούς εξωραϊστικούς - τουριστικούς και λοιπούς κοινωφελείς, καθώς και για εκμετάλλευση προς όφελος του Δημοσίου.


Η Επιτροπή


Ο Πρόεδρος
ΧΑΡΑΛΑΜΠΟΣ ΜΕΓΡΕΜΗΣ


Τα Μέλη

ΓΕΩΡΓΙΟΣ ΑΒΡΑΑΜ
ΠΑΝΑΓΙΩΤΗΣ ΞΥΠΟΛΥΤΑΚΟΣ


ΕΘΝΙΚΟ ΤΥΠΟΓΡΑΦΕΙΟ
Για τεχνικούς λόγους στο σχεδιάγραμμα έγινε σμίκρυνση, κατά ποσοστό, 37%
ΙΔΙΟΚΤΗΣΙΑ ΚΛΗΡΟΝΟΜΩΝ ΛΟΥΚΑ ΓΙΟΥΡΔΗ ①
ΠΡΟΣ ΟΙΚΙΣΜΟ ΒΛΑΧΕΙΚΑ
Προς ΘΕΡΜΗΣΙΑ-ΕΡΜΙΟΝΗ
ΙΔΙΟΚΤΗΣΙΑ ΑΝΑΣΤΑΣΙΑΣ ΠΑΝ. ΣΤΑΙΚΟΥ & ΒΑΣΙΛΙΚΗΣ ΧΗΡΑ ΠΑΝΑΓΙΩΤΗ ΣΤΑΙΚΟΥ ②
Θάλασσα
Εικονοστάσι
Ιερός Ναός Παναγίας
Είσοδος αγροκτήματος
Ελαιώνας
ΚΛΙΜΑΚΑ 1:500

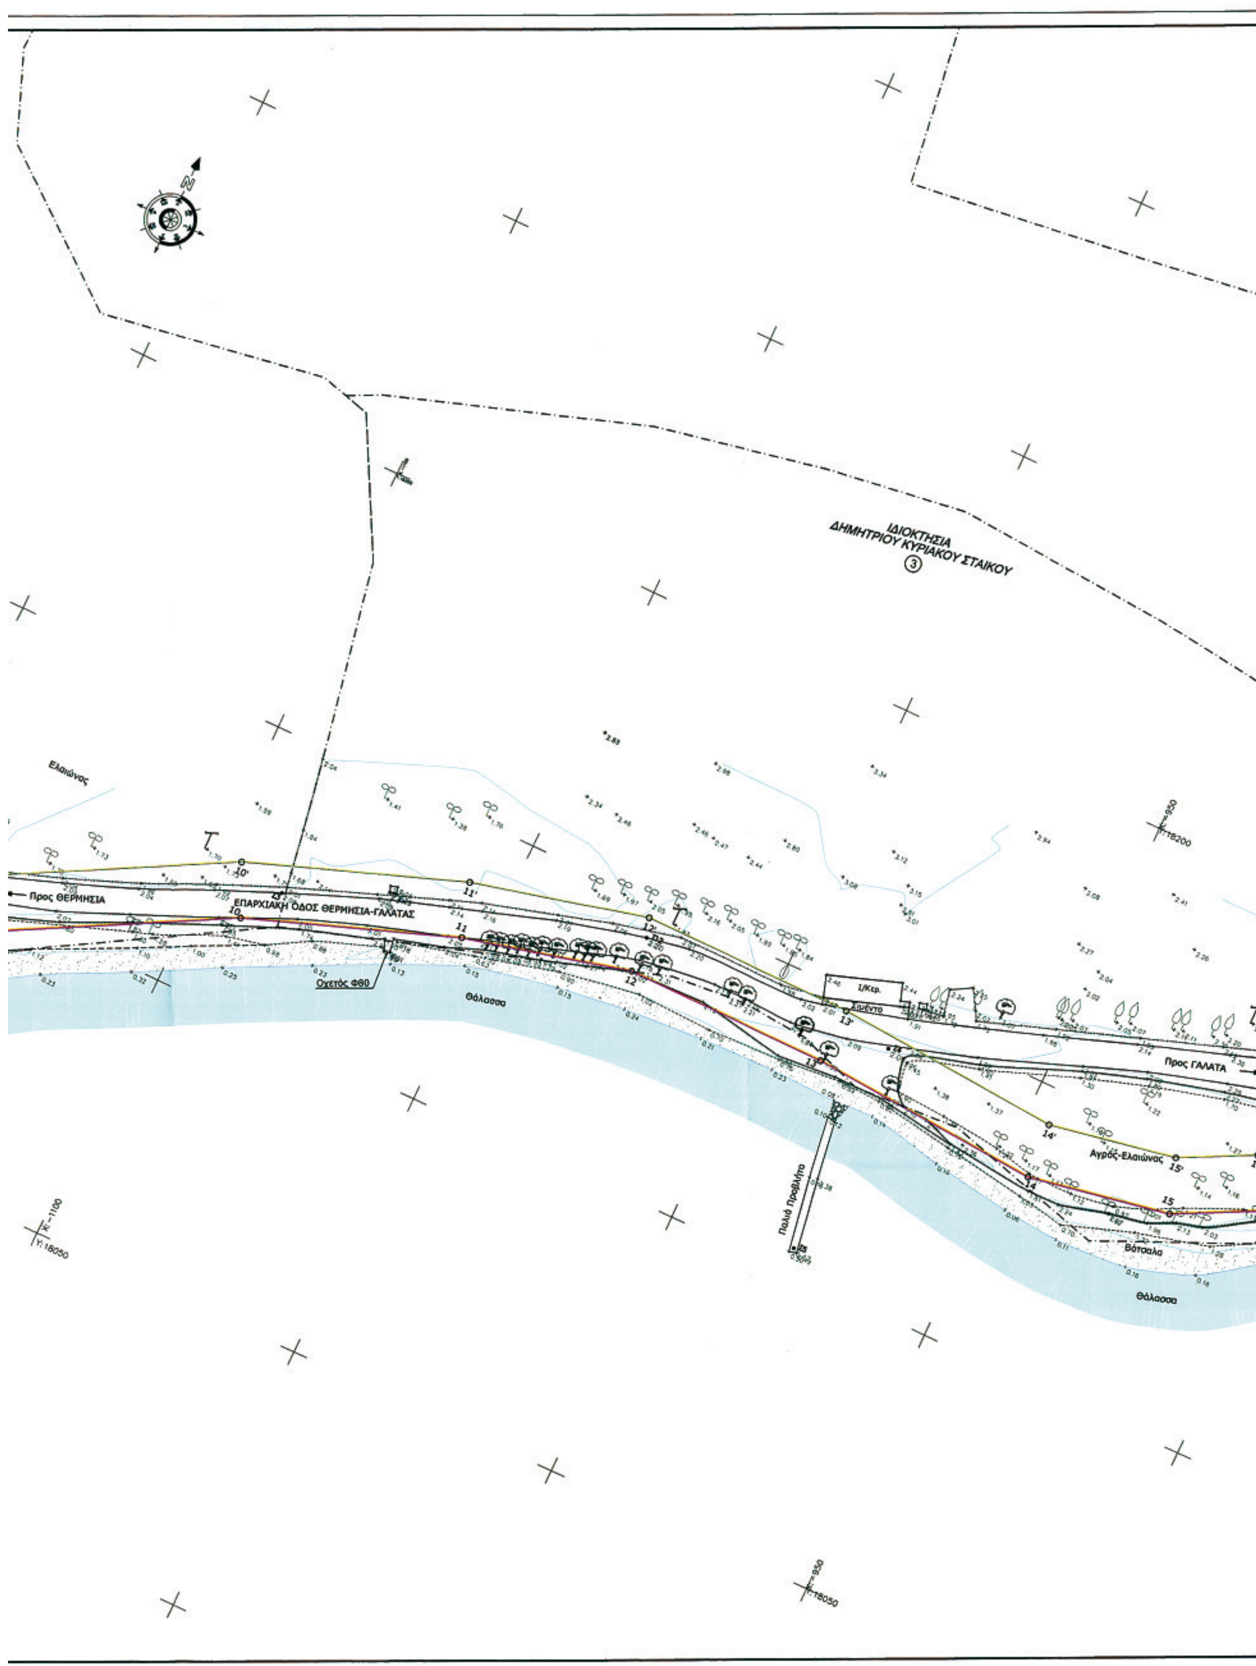
ΙΔΙΟΚΤΗΣΙΑ
ΔΗΜΗΤΡΙΟΥ ΚΥΡΙΑΚΟΥ ΣΤΑΙΚΟΥ
Ελαιώνας
Προς ΘΕΡΜΗΣΙΑ
ΕΠΑΡΧΙΑΚΗ ΟΔΟΣ ΘΕΡΜΗΣΙΑ-ΓΑΛΑΤΑΣ
Οχετός Φ80
Θάλασσα
Προς ΓΑΛΑΤΑ
Αγρός-Ελαιώνας
Βότσαλα
Θάλασσα

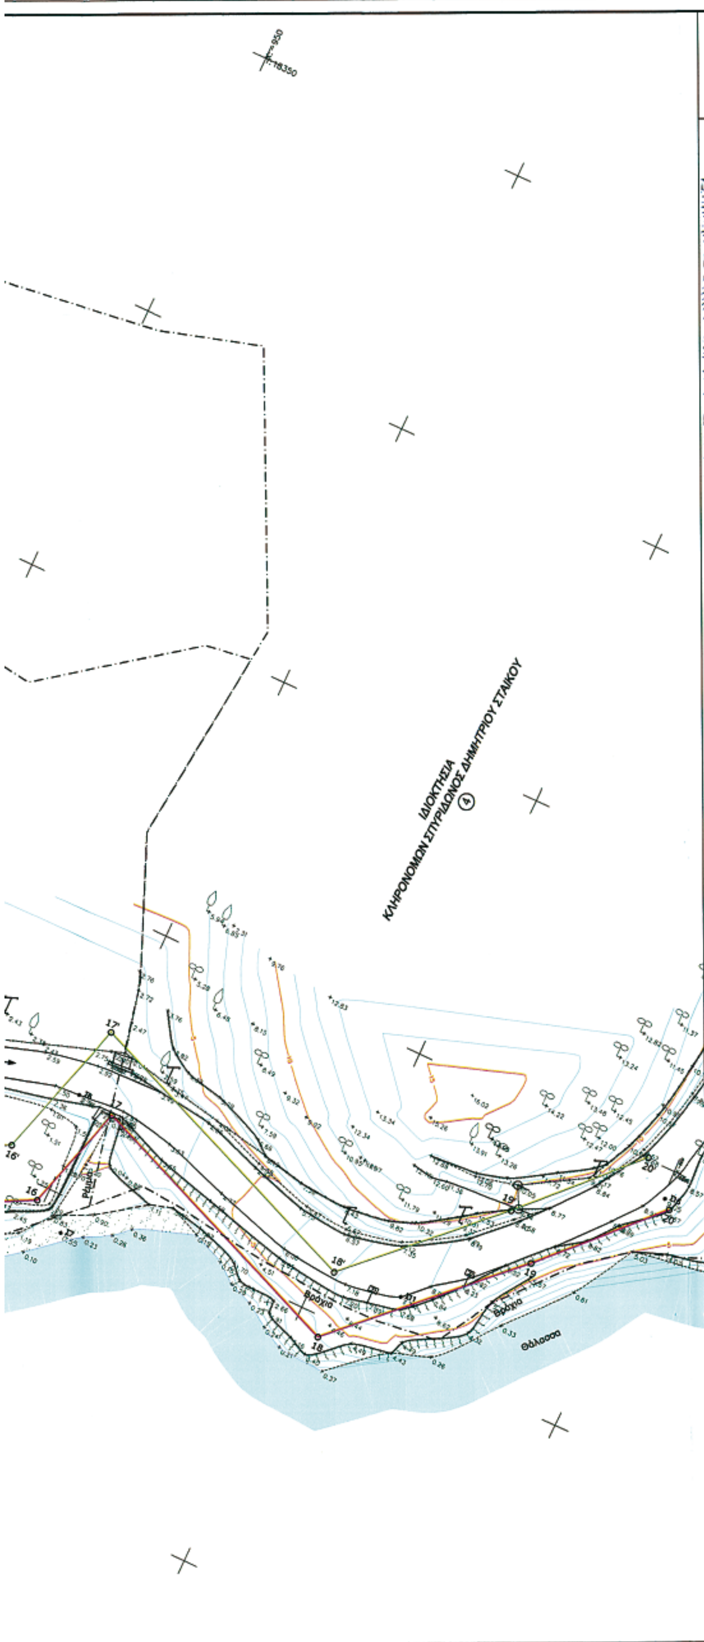

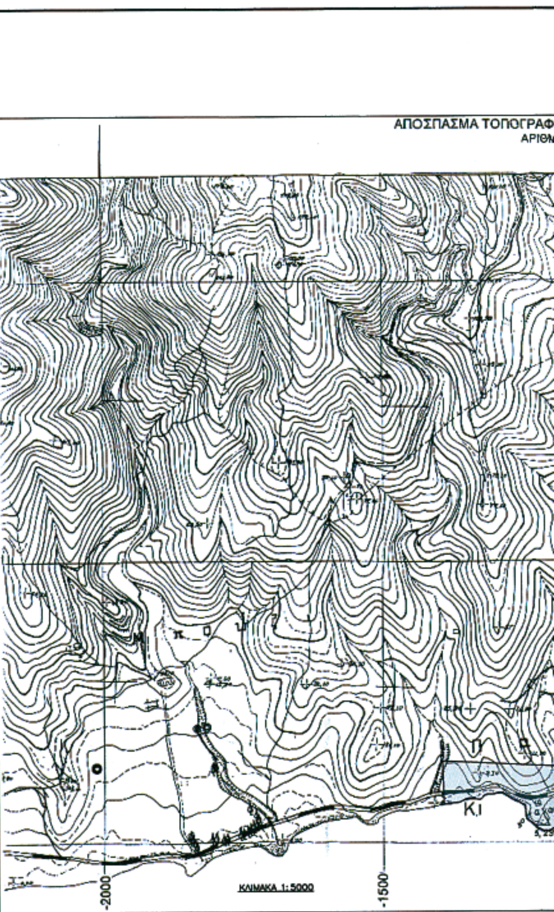


ΣΤΟΙΧΕΙΑ ΣΥΝΤΑΞΗΣ ΤΟΠΟΓΡΑΦΙΚΟΥ

1. ΕΞΑΡΤΗΣΗ ΑΠΟ ΤΟ ΔΙΚΤΥΟ ΤΗΣ ΓΥΣ ΣΥΣΤΗΜΑ ΑΝΑΦΟΡΑΣ: HATT
2. Φ.Χ. ΥΔΡΑ φ= 37°15' λ= −0°15'
3. ΚΩΔΙΚΟΣ ΠΙΝΑΚΙΔΑΣ 1:5000 : 7402/7
4. ΧΡΗΣΙΜΟΠΟΙΗΘΕΝΤΑ ΤΡΙΓΩΝΟΜΕΤΡΙΚΑ

	ΚΩΔΙΚΟΣ	ΟΝΟΜΑΣΙΑ	Χ	Υ	Η	ΥΨΟΣ ΒΑΘΡΟΥ
ΥΔΡΑ 365	7	ΓΕΡΑΚΙΝΑ	−5049.98	6208.47	348.31	1.10
	11	ΦΑΡΔΥ ΣΠΙΘΑΡΙ	−3722.39	7663.18	290.22	1.10
	13	ΖΑΣΤΕΣΙ	−3906.30	8620.09	163.64	1.10
	14	ΕΡΩΣ	−805.47	8555.49	587.69	1.07
	17	ΚΟΡΥΦΗ	−10309.70	9052.77	288.47	1.09
	18	ΜΑΛΙΕΣ	1868.18	9983.25	464.09	1.07
	30	ΠΑΝΑΓΙΑ	−1213.05	18036.05	5.29	1.10
	34	ΜΝΗΜΑ ΚΑΠΕΤΑΝΙΚΟΥ	−3291.15	19243.81	243.08	1.10
ΑΝ.ΥΔΡΑ 039	4	[illegible]	6625.49	11715.64	258.95	1.08
	5	ΑΛΩΝΑΚΙ	4447.86	12230.82	294.39	1.06

ΚΤΗΜΑΤΟΓΡΑΦΙΚΟΣ ΠΙΝΑΚΑΣ ΦΕΡΟΜΕΝΩΝ ΙΔΙΟΚΤΗΤΩΝ

ΑΡ. ΙΔΙΟΚΤΗΣΙΑΣ	ΦΕΡΟΜΕΝΟΣ ΙΔΙΟΚΤΗΤΗΣ
1	ΚΛΗΡΟΝΟΜΟΙ ΛΟΥΚΑ ΓΙΟΥΡΔΗ
2	ΑΝΑΣΤΑΣΙΑ ΠΑΝ. ΣΤΑΪΚΟΥ & ΒΑΣΙΛΙΚΗ ΧΗΡΑ ΠΑΝΑΓΙΩΤΗ ΣΤΑΪΚΟΥ
3	ΔΗΜΗΤΡΙΟΣ ΣΤΑΪΚΟΣ ΤΟΥ ΚΥΡΙΑΚΟΥ
4	ΚΛΗΡΟΝΟΜΟΙ ΣΠΥΡΙΔΩΝΟΣ ΣΤΑΪΚΟΥ ΤΟΥ ΔΗΜΗΤΡΙΟΥ

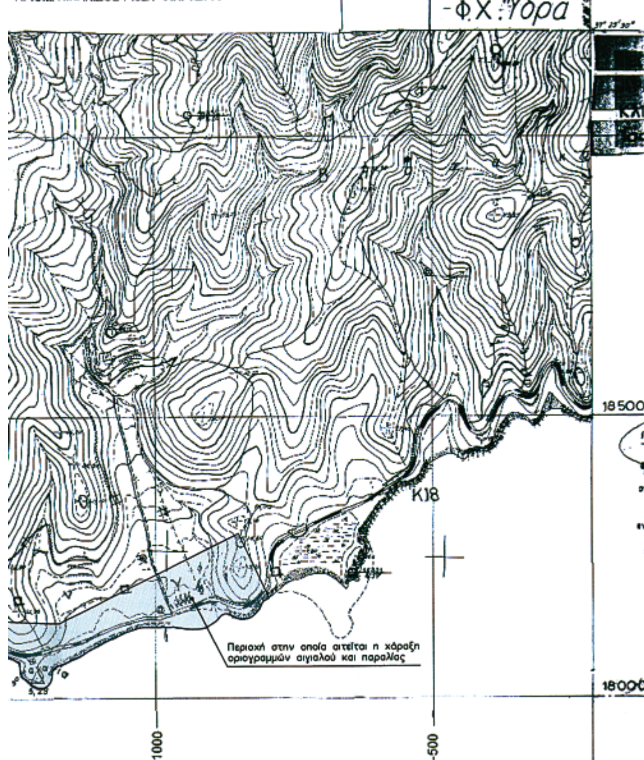

ΥΠΟΜΝΗΜΑ ΕΠΙΤΡΟΠΗΣ

κόκκινη: ——— οριογραμμή Αιγιαλού {1} (1,2,3,...,18,19,20)
κίτρινη: ——— οριογραμμή Παραλίας {1} (1',2',3',...,18',19',20')

Η γραμμή της Παραλίας τίθεται παράλληλα προς τη γραμμή του Αιγιαλού και σε απόσταση 10,0m.

Το παρόν διάγραμμα συνοδεύει την από ...11/5/07. έκθεση επιτροπής καθορισμού των ορίων του Αιγιαλού & της Παραλίας δυνάμει του άρθρου 3 του Νόμου 2971/2001/ΦΕΚ285/19-12-01 τεύχος Α'.

Ο ΠΡΟΕΔΡΟΣ	Η ΕΠΙΤΡΟΠΗ ΤΑ ΜΕΛΗ
ΜΕΓΡΕΜΗΣ ΧΑΡΑΛΑΜΠΟΣ ΔΙΕΥΘΥΝΤΗΣ	1: ΑΒΡΑΑΜ ΓΙΩΡΓΟΣ Π.Ε. ΑΓΡΟΝΟΜΟΣ/ΤΟΠΟΓΡΑΦΟΣ 2: απών 3: απών 4: ... Γ. ΠΑΝΑΓΙΩΤΗΣ ...ΑΡΧΟΣ Λ.Σ.





ΕΡΓΟ	ΑΠΟΤΥΠΩΣΗ ΕΔΑΦΙΚΗΣ ΕΚΤΑΣΗΣ ΓΙΑ ΤΟΝ ΠΡΟΣΔΙΟΡΙΣΜΟ ΓΡΑΜΜΗΣ ΑΙΓΙΑΛΟΥ
ΕΡΓΟΔΟΤΗΣ	ΑΝΑΣΤΑΣΙΑ ΠΑΝ. ΣΤΑΪΚΟΥ ΒΑΣΙΛΙΚΗ χήρα ΠΑΝ. ΣΤΑΪΚΟΥ
ΘΕΣΗ	ΜΠΙΤΖΙΛΙ-ΞΕΡΕΣ-ΠΛΑΤΑΝΑΚΙ ΔΗΜΟΥ ΠΟΡΟΥ ΤΡΟΙΖΗΝΑΣ ΝΟΜΟΣ ΑΤΤΙΚΗΣ-ΝΟΜΑΡΧΙΑ ΠΕΙΡΑΙΩΣ
ΜΕΛΕΤΗΤΗΣ	ΓΕΡΑΣΙΜΟΣ ΠΑΝΑΓΟΣ – ΤΟΠ. ΜΗΧΑΝΙΚΟΣ ΕΜΠ
ΘΕΜΑ	ΤΟΠΟΓΡΑΦΙΚΟ ΔΙΑΓΡΑΜΜΑ
ΑΡΙΘΜΟΣ ΣΧΕΔΙΟΥ	1
ΚΛΙΜΑΚΑ	1:500/1:5000
ΧΡΟΝΟΣ	ΦΕΒΡΟΥΑΡΙΟΣ 2007
ΥΠΟΓΡΑΦΗ – ΣΦΡΑΓΙΔΑ	ΓΕΡΑΣΙΜΟΣ Φ. ΠΑΝΑΓΟΣ ΔΙΠΛΩΜ. ΑΓΡ. & ΤΟΠ. ΜΗΧΑΝΙΚΟΣ ΕΘΝΙΚΟΥ ΜΕΤΣΟΒΙΟΥ ΠΟΛΥΤΕΧΝΕΙΟΥ ΜΕΛΟΣ Τ.Ε.Ε. ΑΡΙΘΜΟΣ ΜΗΤΡΩΟΥ 23483 ΝΑΞΟΥ 10 - ΓΑΛΑΤΣΙ-ΤΗΛ 010 2913935
ΘΕΩΡΗΣΕΙΣ	

ΠΙΝΑΚΑΣ ΣΥΝΤΕΤΑΓΜΕΝΩΝ ΚΟΡΥΦΩΝ ΟΡΙΟΓΡΑΜΜΗΣ ΑΙΓΙΑΛΟΥ

α/α	X	Y
1	-1355,04	18087,75
2	-1330,00	18087,62
3	-1303,95	18095,02
4	-1287,05	18093,22
5	-1248,18	18075,15
6	-1231,48	18042,60
7	-1210,99	18032,33
8	-1197,79	18052,71
9	-1138,32	18091,03
10	-1091,53	18116,30
11	-1054,53	18129,72
12	-1025,09	18136,90
13	-987,47	18136,73
14	-945,08	18133,45
15	-919,29	18138,13
16	-901,23	18147,27
17	-895,28	18166,82
18	-845,16	18146,38
19	-816,00	18174,51
20	-797,99	18193,40

ΠΙΝΑΚΑΣ ΣΥΝΤΕΤΑΓΜΕΝΩΝ ΚΟΡΥΦΩΝ ΟΡΙΟΓΡΑΜΜΗΣ ΠΑΡΑΛΙΑΣ

α/α	X	Y
1'	-1354,99	18097,75
2'	-1331,37	18097,62
3'	-1304,81	18105,17
4'	-1284,33	18102,99
5'	-1240,85	18082,77
6'	-1224,08	18050,07
7'	-1214,52	18045,28
8'	-1205,01	18059,95
9'	-1143,41	18099,65
10'	-1095,63	18125,45
11'	-1057,43	18139,31
12'	-1026,27	18146,90
13'	-987,06	18146,73
14'	-945,60	18143,52
15'	-922,51	18147,71
16'	-909,55	18154,26
17'	-901,65	18180,22
18'	-847,42	18158,10
19'	-823,10	18181,56
20'	-805,22	18200,30

ΕΘΝΙΚΟ ΤΥΠΟΓΡΑΦΕΙΟ
ΕΦΗΜΕΡΙΣ ΤΗΣ ΚΥΒΕΡΝΗΣΕΩΣ

ΠΕΡΙΦΕΡΕΙΑΚΑ ΓΡΑΦΕΙΑ ΠΩΛΗΣΗΣ Φ.Ε.Κ.

ΘΕΣΣΑΛΟΝΙΚΗ - Βασ. Όλγας 227 **23104 23956**
ΠΕΙΡΑΙΑΣ - Ευριπίδου 63 **210 4135228**
ΠΑΤΡΑ - Κορίνθου 327 **2610 638109**
ΙΩΑΝΝΙΝΑ - Διοικητήριο **26510 87215**
ΚΟΜΟΤΗΝΗ - Δημοκρατίας 1 **25310 22858**
ΛΑΡΙΣΑ - Διοικητήριο **2410 597449**
ΚΕΡΚΥΡΑ - Σαμαρά 13 **26610 89122**
ΗΡΑΚΛΕΙΟ - Πεδιάδος 2 **2810 300781**
ΜΥΤΙΛΗΝΗ - Πλ. Κωνσταντινουπόλεως 1 **22510 46654**

ΤΙΜΗ ΠΩΛΗΣΗΣ ΦΥΛΛΩΝ ΤΗΣ ΕΦΗΜΕΡΙΔΟΣ ΤΗΣ ΚΥΒΕΡΝΗΣΕΩΣ

Σε έντυπη μορφή

- Για τα Φ.Ε.Κ. από 1 μέχρι 16 σελίδες σε 1 €, προσαυξανόμενη κατά 0,20 € για κάθε επιπλέον οκτασέλιδο ή μέρος αυτού.
- Για τα φωτοαντίγραφα Φ.Ε.Κ. σε 0,15 € ανά σελίδα.

Σε μορφή DVD/CD

Τεύχος	Ετήσια έκδοση	Τριμηνιαία έκδοση	Μηνιαία έκδοση
Α΄	150 €	40 €	15 €
Β΄	300 €	80 €	30 €
Γ΄	50 €	-	-
Υ.Ο.Δ.Δ.	50 €	-	-
Δ΄	110 €	30 €	-
Α.Α.Π.	110 €	30 €	-
Ε.Β.Ι.	100 €	-	-
Α.Ε.Δ.	5 €	-	-
Δ.Δ.Σ.	200 €	-	20 €
Α.Ε. - Ε.Π.Ε. και **Γ.Ε.ΜΗ.**	-	-	100 €

- Η τιμή πώλησης μεμονωμένων Φ.Ε.Κ. σε μορφή cd-rom από εκείνα που διατίθενται σε ψηφιακή μορφή και μέχρι 100 σελίδες, σε 5 € προσαυξανόμενη κατά 1 € ανά 50 σελίδες.
- Η τιμή πώλησης σε μορφή cd-rom/dvd, δημοσιευμάτων μιας εταιρείας στο τεύχος Α.Ε.-Ε.Π.Ε. και Γ.Ε.ΜΗ. σε 5 € ανά έτος.

ΠΑΡΑΓΓΕΛΙΑ ΚΑΙ ΑΠΟΣΤΟΛΗ Φ.Ε.Κ.: Τηλεφωνικά: 210 4071010 - fax: 210 4071010 - internet: http://www.et.gr

ΕΤΗΣΙΕΣ ΣΥΝΔΡΟΜΕΣ Φ.Ε.Κ.

Τεύχος	Έντυπη μορφή	Ψηφιακή Μορφή
Α΄	225 €	190 €
Β΄	320 €	225 €
Γ΄	65 €	Δωρεάν
Υ.Ο.Δ.Δ.	65 €	Δωρεάν
Δ΄	160 €	80 €
Α.Α.Π.	160 €	80 €
Ε.Β.Ι.	65 €	33 €
Α.Ε.Δ.	10 €	Δωρεάν
Α.Ε. - Ε.Π.Ε. και **Γ.Ε.ΜΗ.**	2.250 €	645 €
Δ.Δ.Σ.	225 €	95 €
Α.Σ.Ε.Π.	70€	Δωρεάν
Ο.Π.Κ.	-	Δωρεάν
Α΄+ Β΄+ Δ΄ + Α.Α.Π.	-	450 €

- Το τεύχος Α.Σ.Ε.Π. (έντυπη μορφή) θα αποστέλλεται σε συνδρομητές ταχυδρομικά, με την επιβάρυνση των 70 €, ποσό το οποίο αφορά τα ταχυδρομικά έξοδα.
- Για την παροχή πρόσβασης μέσω διαδικτύου σε Φ.Ε.Κ. προηγουμένων ετών και συγκεκριμένα στα τεύχη: **α)** Α, Β, Δ, Α.Α.Π., Ε.Β.Ι. και Δ.Δ.Σ., η τιμή προσαυξάνεται, πέραν του ποσού της ετήσιας συνδρομής του 2007, κατά 40 € ανά έτος και ανά τεύχος και **β)** για το τεύχος Α.Ε.-Ε.Π.Ε. & Γ.Ε.ΜΗ., κατά 60 € ανά έτος παλαιότητας.

* Η καταβολή γίνεται σε όλες τις Δημόσιες Οικονομικές Υπηρεσίες (Δ.Ο.Υ.). Το πρωτότυπο διπλότυπο (έγγραφο αριθμ. πρωτ. 9067/28.2.2005 2η Υπηρεσία Επιτρόπου Ελεγκτικού Συνεδρίου) με φροντίδα των ενδιαφερομένων, πρέπει να αποστέλλεται ή να κατατίθεται στο Εθνικό Τυπογραφείο (Καποδιστρίου 34, Τ.Κ. 104 32 Αθήνα).
* Σημειώνεται ότι φωτοαντίγραφα διπλοτύπων, ταχυδρομικές Επιταγές για την εξόφληση της συνδρομής, δεν γίνονται δεκτά και θα επιστρέφονται.
* Οι οργανισμοί τοπικής αυτοδιοίκησης, τα νομικά πρόσωπα δημοσίου δικαίου, τα μέλη της Ένωσης Ιδιοκτητών Ημερησίου Τύπου Αθηνών και Επαρχίας, οι τηλεοπτικοί και ραδιοφωνικοί σταθμοί, η Ε.Σ.Η.Ε.Α., τα τριτοβάθμια συνδικαλιστικά Όργανα και οι τριτοβάθμιες επαγγελματικές ενώσεις δικαιούνται έκπτωσης πενήντα τοις εκατό (50%) επί της ετήσιας συνδρομής (τρέχον έτος + παλαιότητα).
* Το ποσό υπέρ Τ.Α.Π.Ε.Τ. [5% επί του ποσού συνδρομής (τρέχον έτος + παλαιότητα)], καταβάλλεται ολόκληρο (Κ.Α.Ε. 3512) και υπολογίζεται πριν την έκπτωση.
* Στην Ταχυδρομική συνδρομή του τεύχους Α.Σ.Ε.Π. δεν γίνεται έκπτωση.

Πληροφορίες για δημοσιεύματα που καταχωρούνται στα Φ.Ε.Κ. στο τηλ.: 210 5279000.
Φωτοαντίγραφα παλαιών Φ.Ε.Κ.: Μάρνη 8 τηλ.: 210 8220885, 210 8222924, 210 5279050.
Οι πολίτες έχουν τη δυνατότητα ελεύθερης ανάγνωσης των δημοσιευμάτων που καταχωρούνται σε όλα τα τεύχη της Εφημερίδας της Κυβερνήσεως πλην εκείνων που καταχωρούνται στο τεύχος Α.Ε.-Ε.Π.Ε και Γ.Ε.ΜΗ., από την ιστοσελίδα του Εθνικού Τυπογραφείου (www.et.gr).

Οι υπηρεσίες εξυπηρέτησης πολιτών λειτουργούν καθημερινά από 08:00 μέχρι 13:00



ΑΠΟ ΤΟ ΕΘΝΙΚΟ ΤΥΠΟΓΡΑΦΕΙΟ
ΚΑΠΟΔΙΣΤΡΙΟΥ 34 * ΑΘΗΝΑ 104 32 * ΤΗΛ. 210 52 79 000 * FAX 210 52 21 004
ΗΛΕΚΤΡΟΝΙΚΗ ΔΙΕΥΘΥΝΣΗ: http://www.et.gr – e-mail: webmaster.et@et.gr